


# WOHNANLAGE KRUMPENDORF

Auszeit in Krumpendorf

## LAGEPLAN

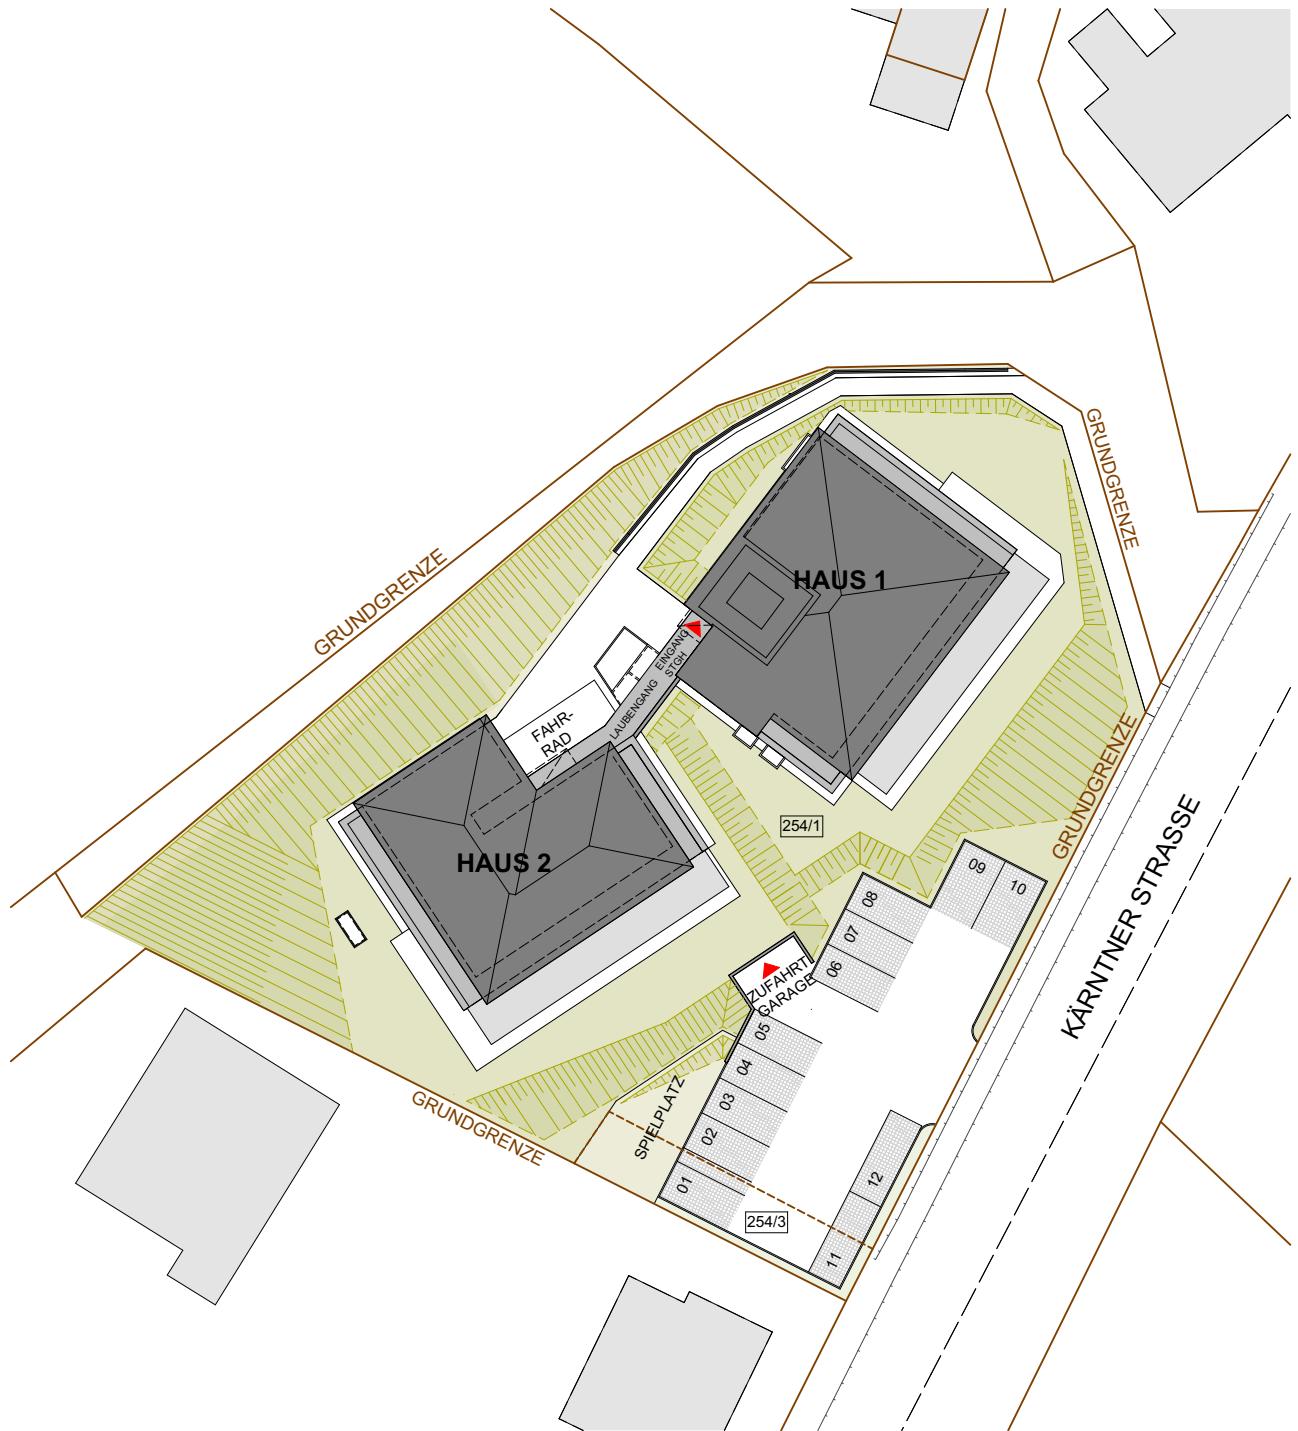

LAGEPLAN


0 5 10 15 20 25m  
M = 1:500  
20.01.2026

Dieser Plan ist zum Anfertigen von Einbau-Möbeln nicht geeignet. Die dargestellten Einrichtungsgegenstände sind lediglich ein Einrichtungsvorschlag des Planers und nicht Kaufgegenstand. Die m<sup>2</sup> Angaben entsprechen den Rohbaumaßen. Vorbehaltlich diverser Planänderungen aufgrund erforderlicher Installationsschächte sowie statischer und baulicher Auflagen. Maß- und Flächentoleranz +/-3%. Böschungskanten-, -längen und -winkel können durch die örtlichen Gegebenheiten im Zuge der Bauführung noch abweichen.

# WOHNANLAGE KRUMPENDORF

Auszeit in Krumpendorf

## TIEFGARAGE



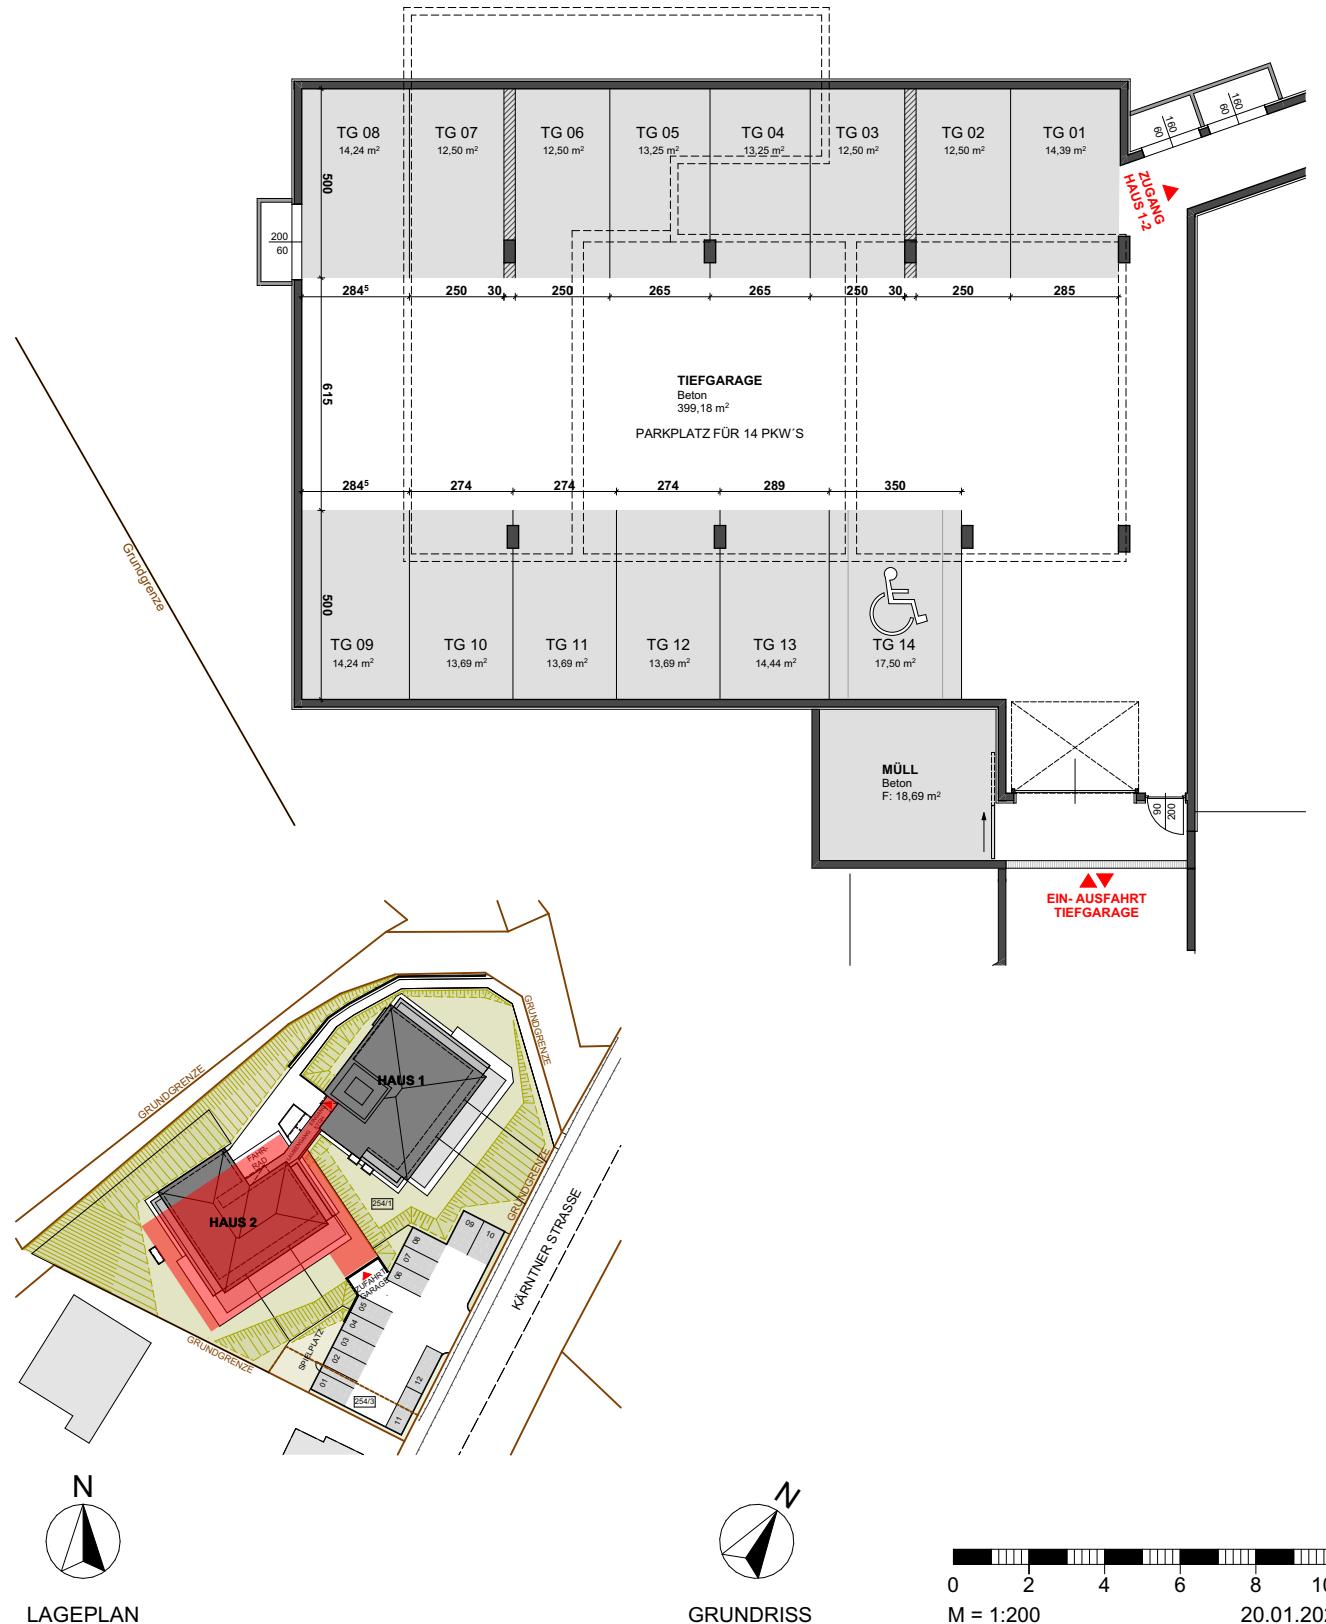


Dieser Plan ist zum Anfertigen von Einbau-Möbeln nicht geeignet. Die dargestellten Einrichtungsgegenstände sind lediglich ein Einrichtungsvorschlag des Planers und nicht Kaufgegenstand. Die m<sup>2</sup> Angaben entsprechen den Rohbaumaßen. Vorbehaltlich diverser Planänderungen aufgrund erforderlicher Installationsschächte sowie statischer und baulicher Auflagen. Maß- und Flächentoleranz +/-3%. Böschungskanten-, -längen und -winkel können durch die örtlichen Gegebenheiten im Zuge der Bauführung noch abweichen.

# WOHNANLAGE KRUMPENDORF

Auszeit in Krumpendorf

## AUSSENSTELLPLÄTZE ÜBERSICHT

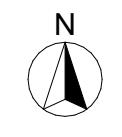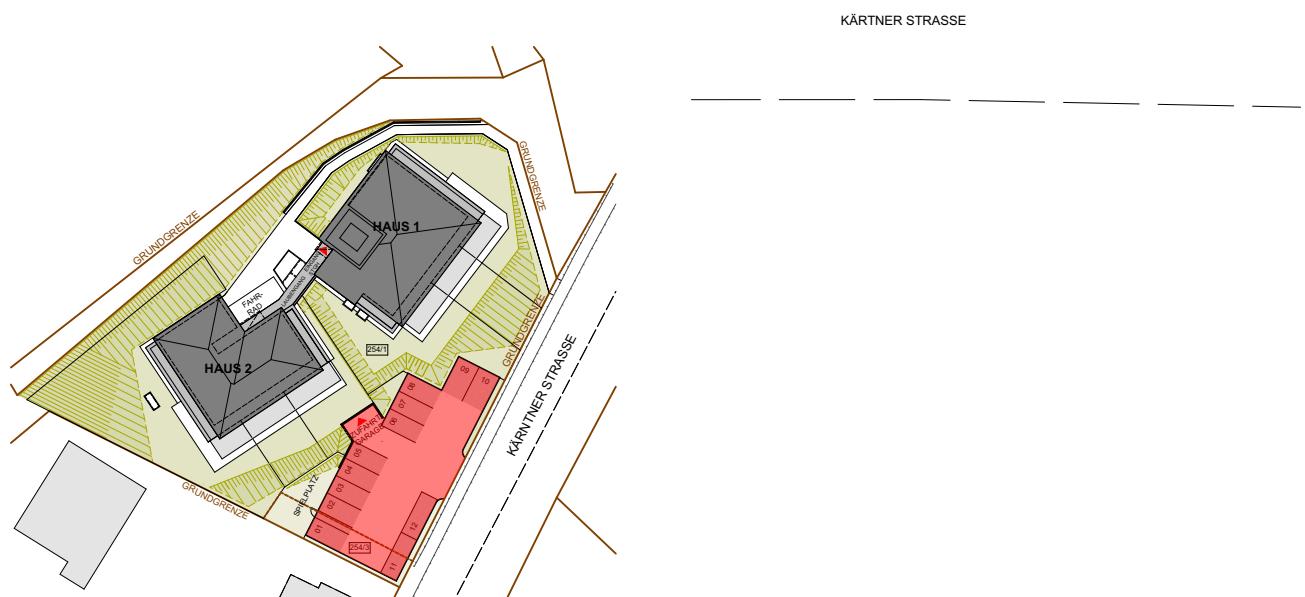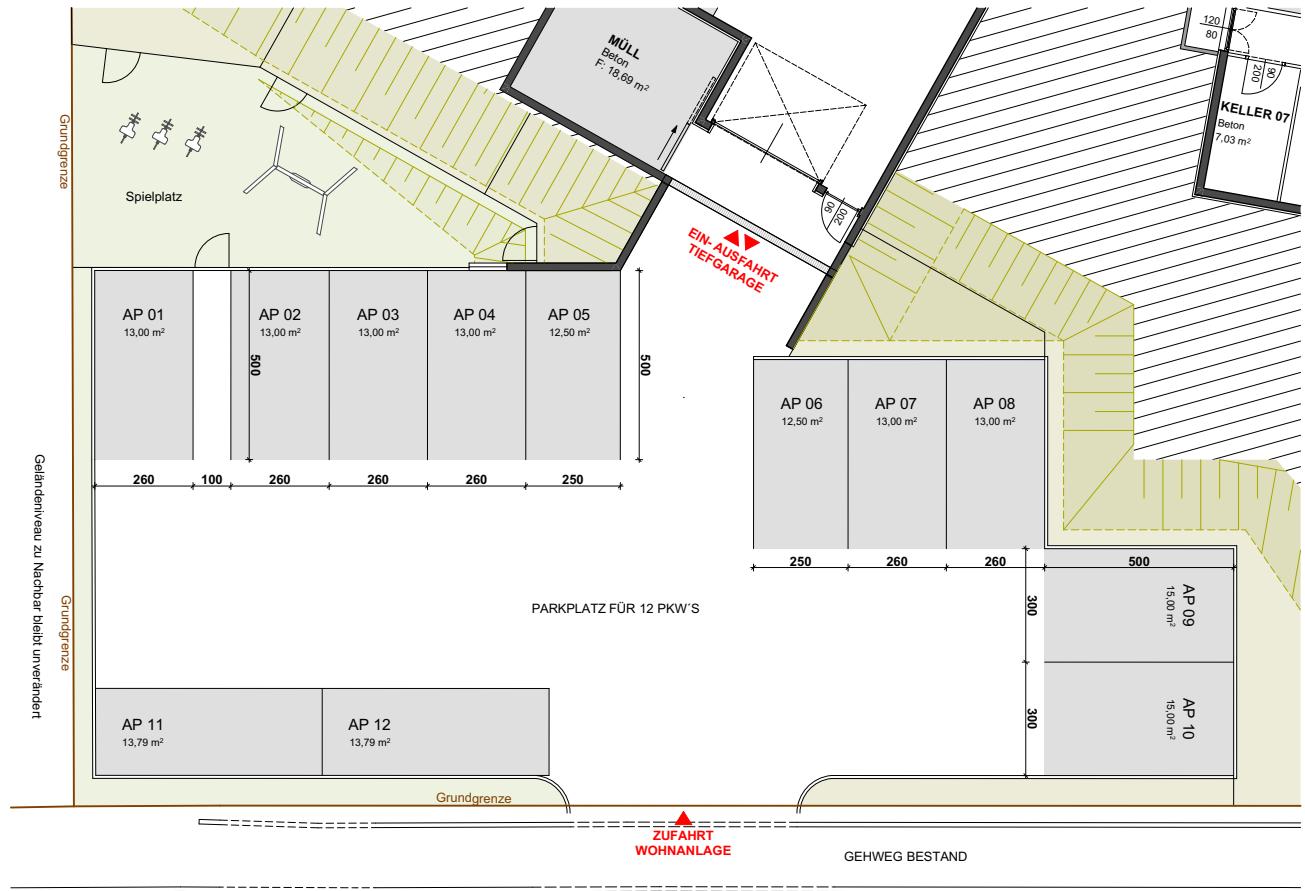

LAGEPLAN



GRUNDRISS



0 1 2 3 4 5m  
M = 1:100 20.01.2026

Dieser Plan ist zum Anfertigen von Einbau-Möbeln nicht geeignet. Die dargestellten Einrichtungsgegenstände sind lediglich ein Einrichtungsvorschlag des Planers und nicht Kaufgegenstand. Die m<sup>2</sup>-Angaben entsprechen den Rohbaumaßen. Vorbehaltlich diverser Planänderungen aufgrund erforderlicher Installationsschächte sowie statischer und baulicher Auflagen. Maß- und Flächentoleranz +/-3%. Böschungskanten-, -längen und -winkel können durch die örtlichen Gegebenheiten im Zuge der Bauführung noch abweichen.

# WOHNANLAGE KRUMPENDORF

Auszeit in Krumpendorf

## KELLER

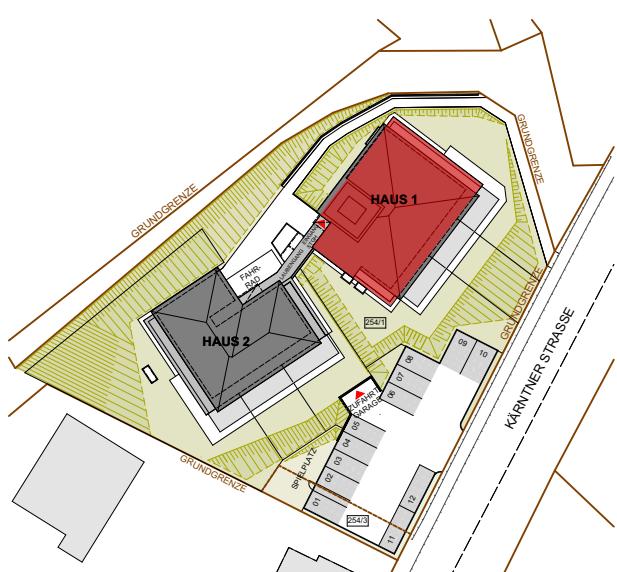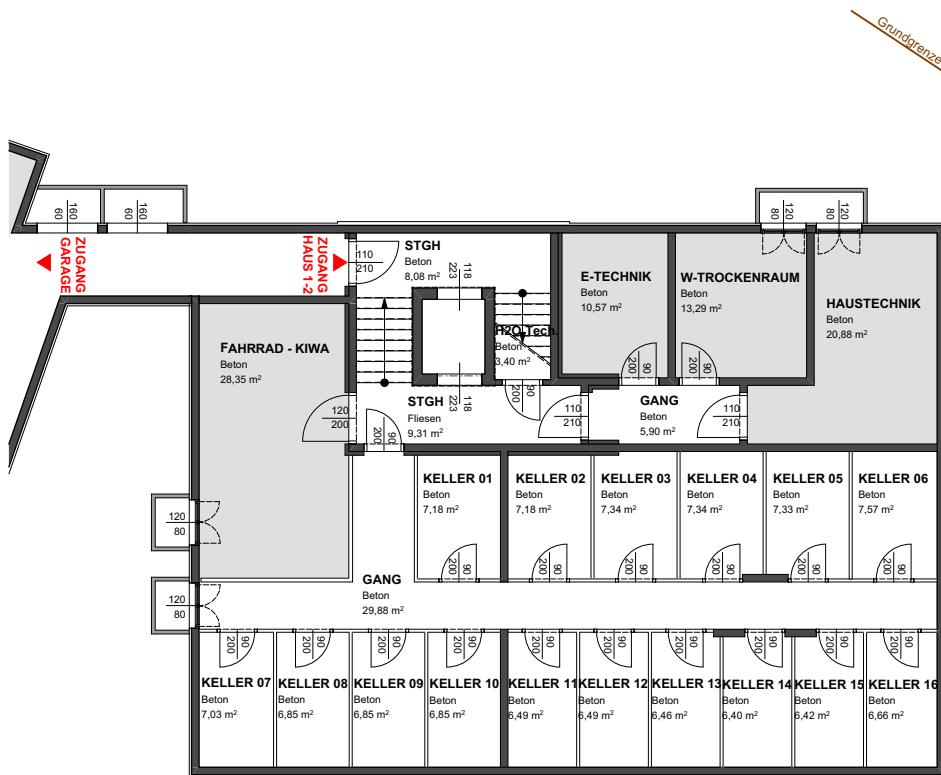

N  
S  
E  
W

LAGEPLAN

N  
S  
E  
W

GRUNDRISS

0 2 4 6 8 10m  
M = 1:200  
20.01.2026

Dieser Plan ist zum Anfertigen von Einbau-Möbeln nicht geeignet. Die dargestellten Einrichtungsgegenstände sind lediglich ein Einrichtungsvorschlag des Planers und nicht Kaufgegenstand. Die m<sup>2</sup> Angaben entsprechen den Rohbaumaßen. Vorbehaltlich diverser Planänderungen aufgrund erforderlicher Installationsschächte sowie statischer und baulicher Auflagen. Maß- und Flächentoleranz +/-3%. Böschungskanten, -längen und -winkel können durch die örtlichen Gegebenheiten im Zuge der Bauführung noch abweichen.

OMANSIEK  
OMANSIEK  
ARCH. DI VERNIER OMANSIEK & DI THOMAS OMANSIEK  
REZIDENZ HÜTTENBERG 10/A, 9530 KRUMPENDORF AM WILDER KÄRNTEN  
TEL. 0462/301150, FAX 0462/301150-1, E-MAIL: info@omansiek.com

MADILE